


1º Piso

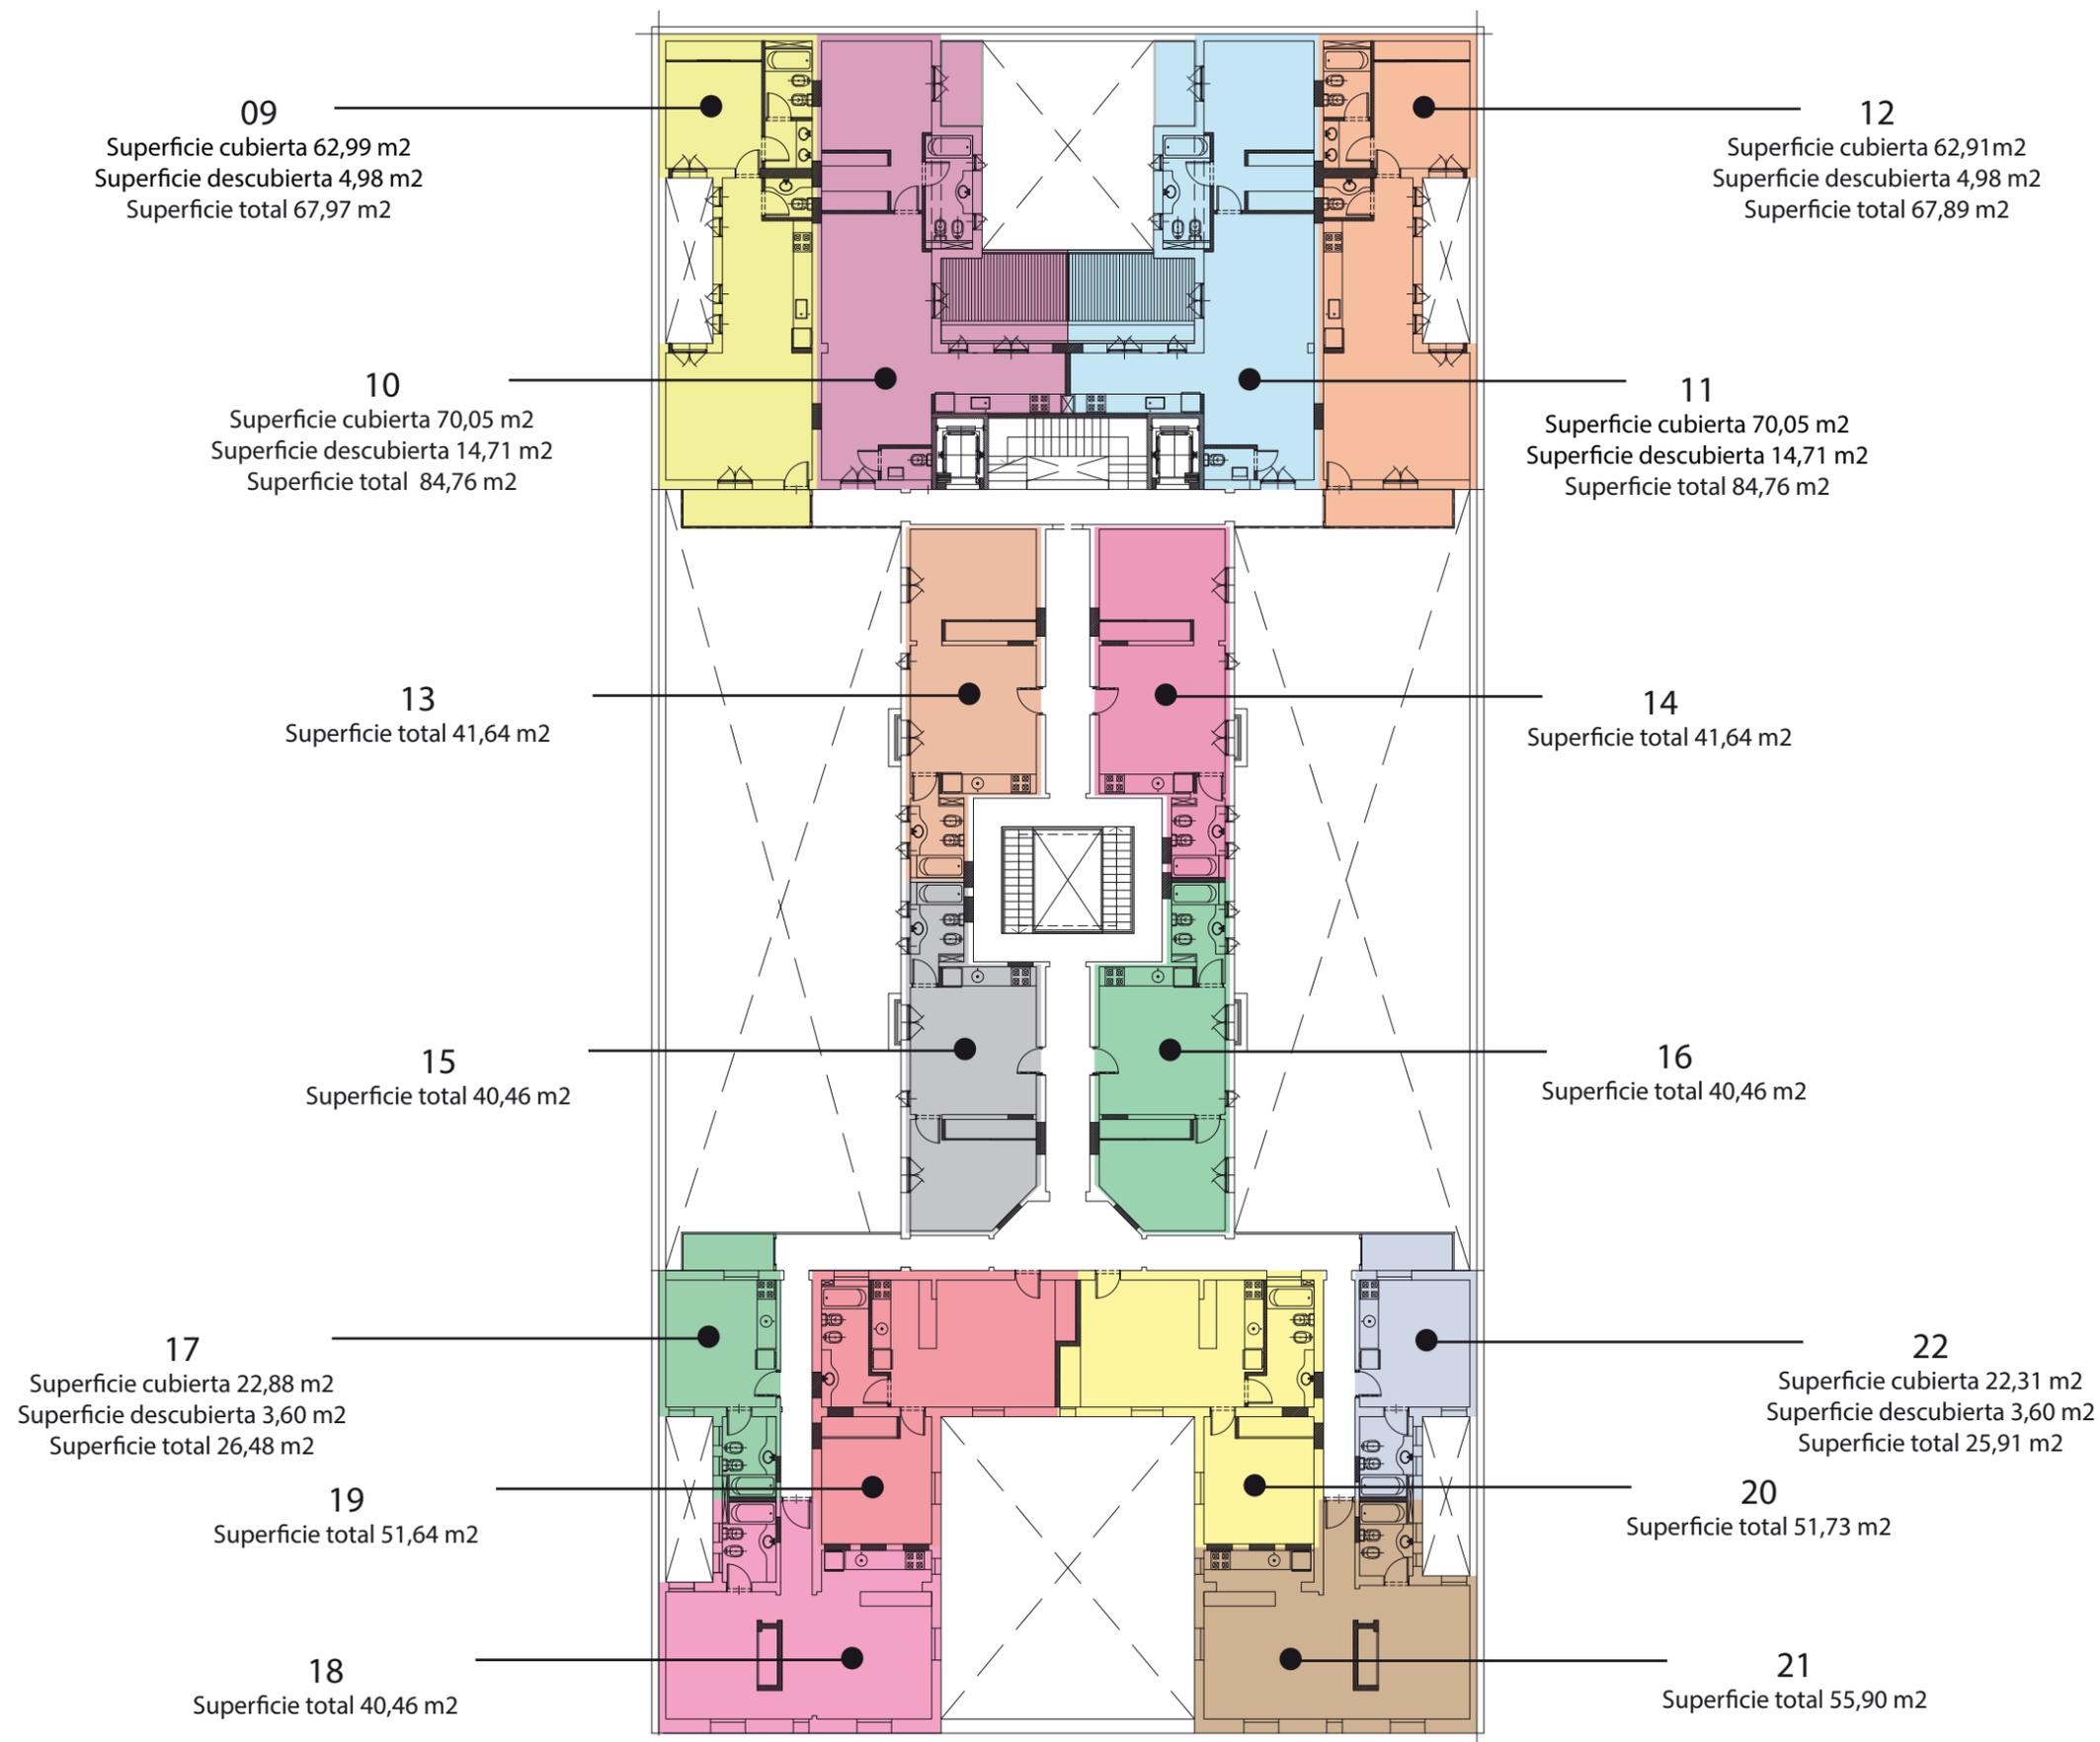

Las medidas, superficies y proporciones expresadas son aproximadas, y se han colocado sólo a fines ilustrativos. Las medidas definitivas surgirán de los planos de subdivisión. Medidas expresadas en metros FOT. BrodyFriedman es marca registrada de 1551 S.R.L.-Todos los derechos reservados.